
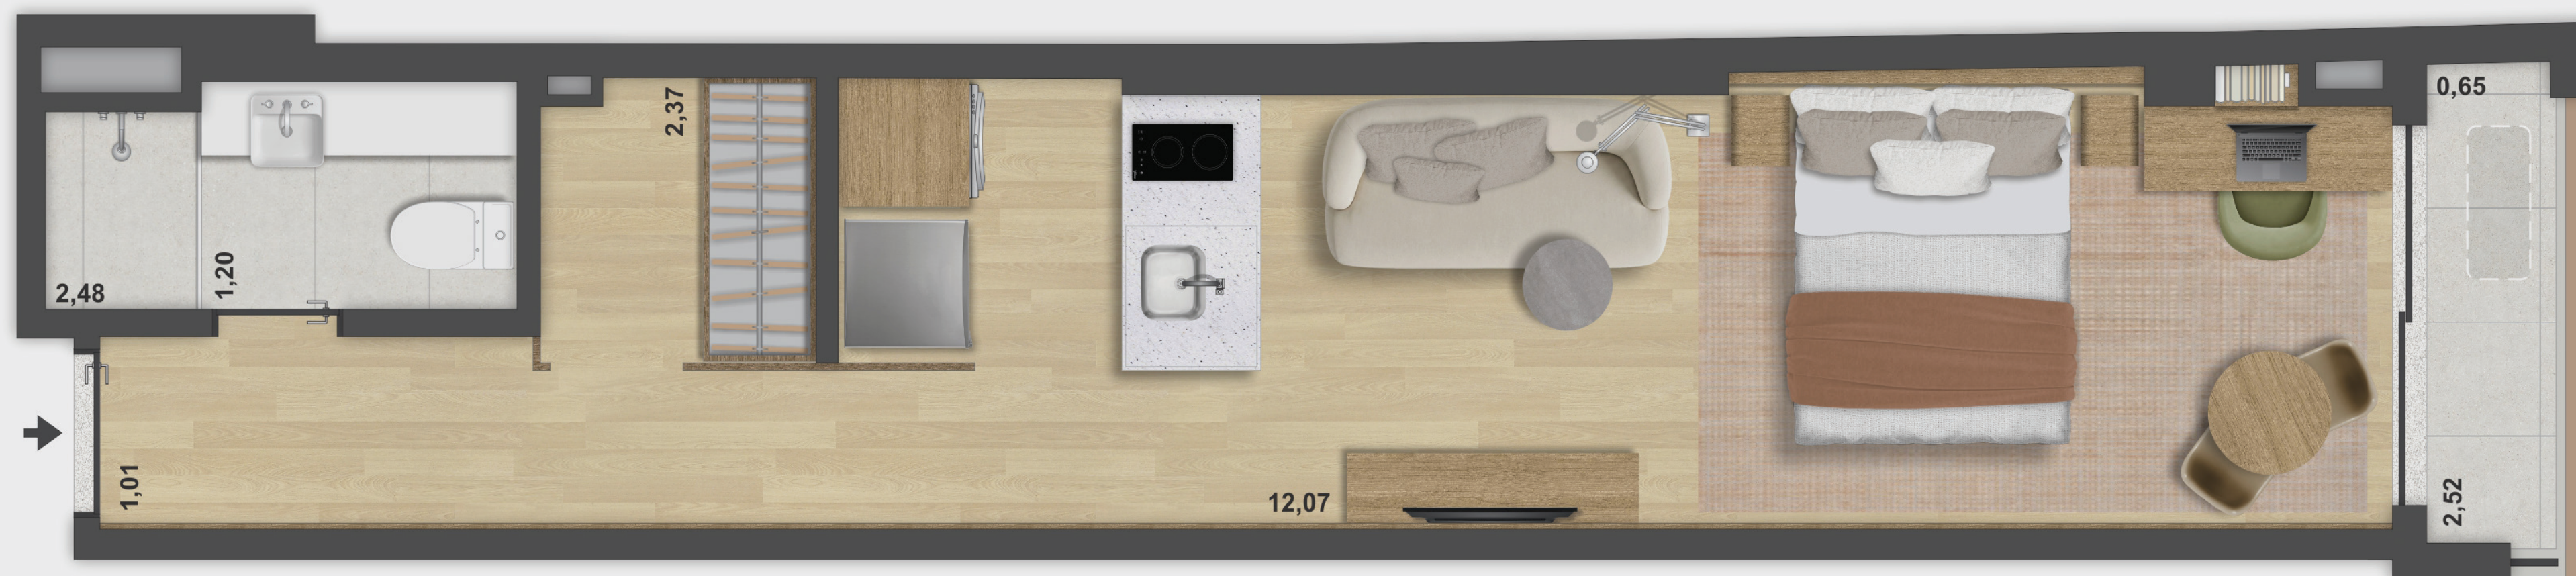
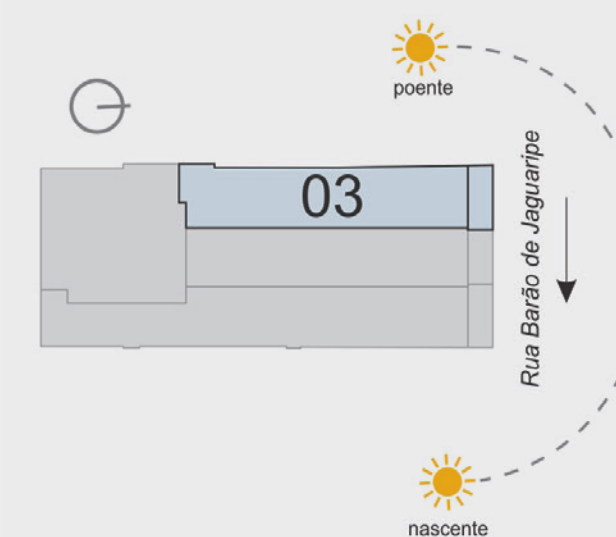


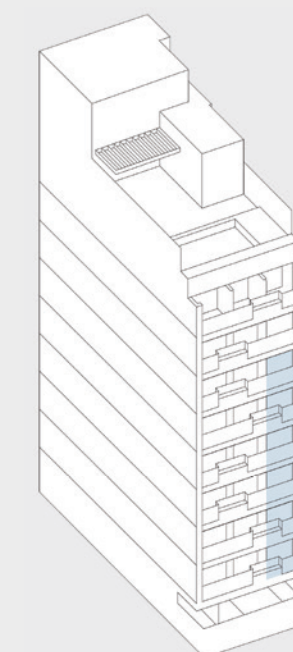

Alteração da varanda
no 1º, 2º e 5º pavto.

NOTA LEGAL DAS PLANTAS

BE.IN.RIO BARÃO DE JAGUARIFE 225

1. Os móveis, bancadas de madeira, equipamentos, divisórias, vegetação e objetos decorativos são sugestões de decoração, não fazendo parte integrante do contrato.
2. Os acabamentos em suas cores e formas são ilustrativos e estão especificados no memorial descritivo.
3. O projeto poderá sofrer variações em pilares, vigas, instalações elétricas e hidráulicas, decorrentes de exigências técnicas, estruturais ou das posturas municipais e de concessionárias ou de condições de entorno, verificadas no decorrer da obra.
4. As cotas representadas são acabadas de parede a parede, ou seja, consideram o revestimento especificado para cada ambiente, podendo sofrer alterações no decorrer da obra.
5. A área total indicada na planta é privativa, ou seja, tomada pelas linhas externas da fachada e das divisas com as áreas comuns e pelos eixos das paredes divisórias entre apartamentos, conforme descrito na NBR 12.721 da ABNT.
6. Poderá haver variação nas jardineiras das varandas em função do pavimento ou coluna, verificar imagens ilustrativas.
7. A unidade será entregue com infraestrutura para instalação de ar-condicionado tipo split ou multi-split, as evaporadoras e condensadoras poderão sofrer mudanças de posição, caso necessário. Os condensadores ficarão na varanda, que está incluída na área privativa da unidade.
8. A unidade será entregue com armário na cozinha, armário de roupas e prateleira no banheiro conforme termo de compromisso a ser assinado no ato da compra.
9. A unificação das unidades double será ofertada em contratação através de B.Choice, podendo ter custo adicional.
10. O layout é meramente ilustrativo e não será entregue, exceto os móveis planejados que fizerem parte do termo promocional assinado pelo cliente.